


## DRAHOUŠ

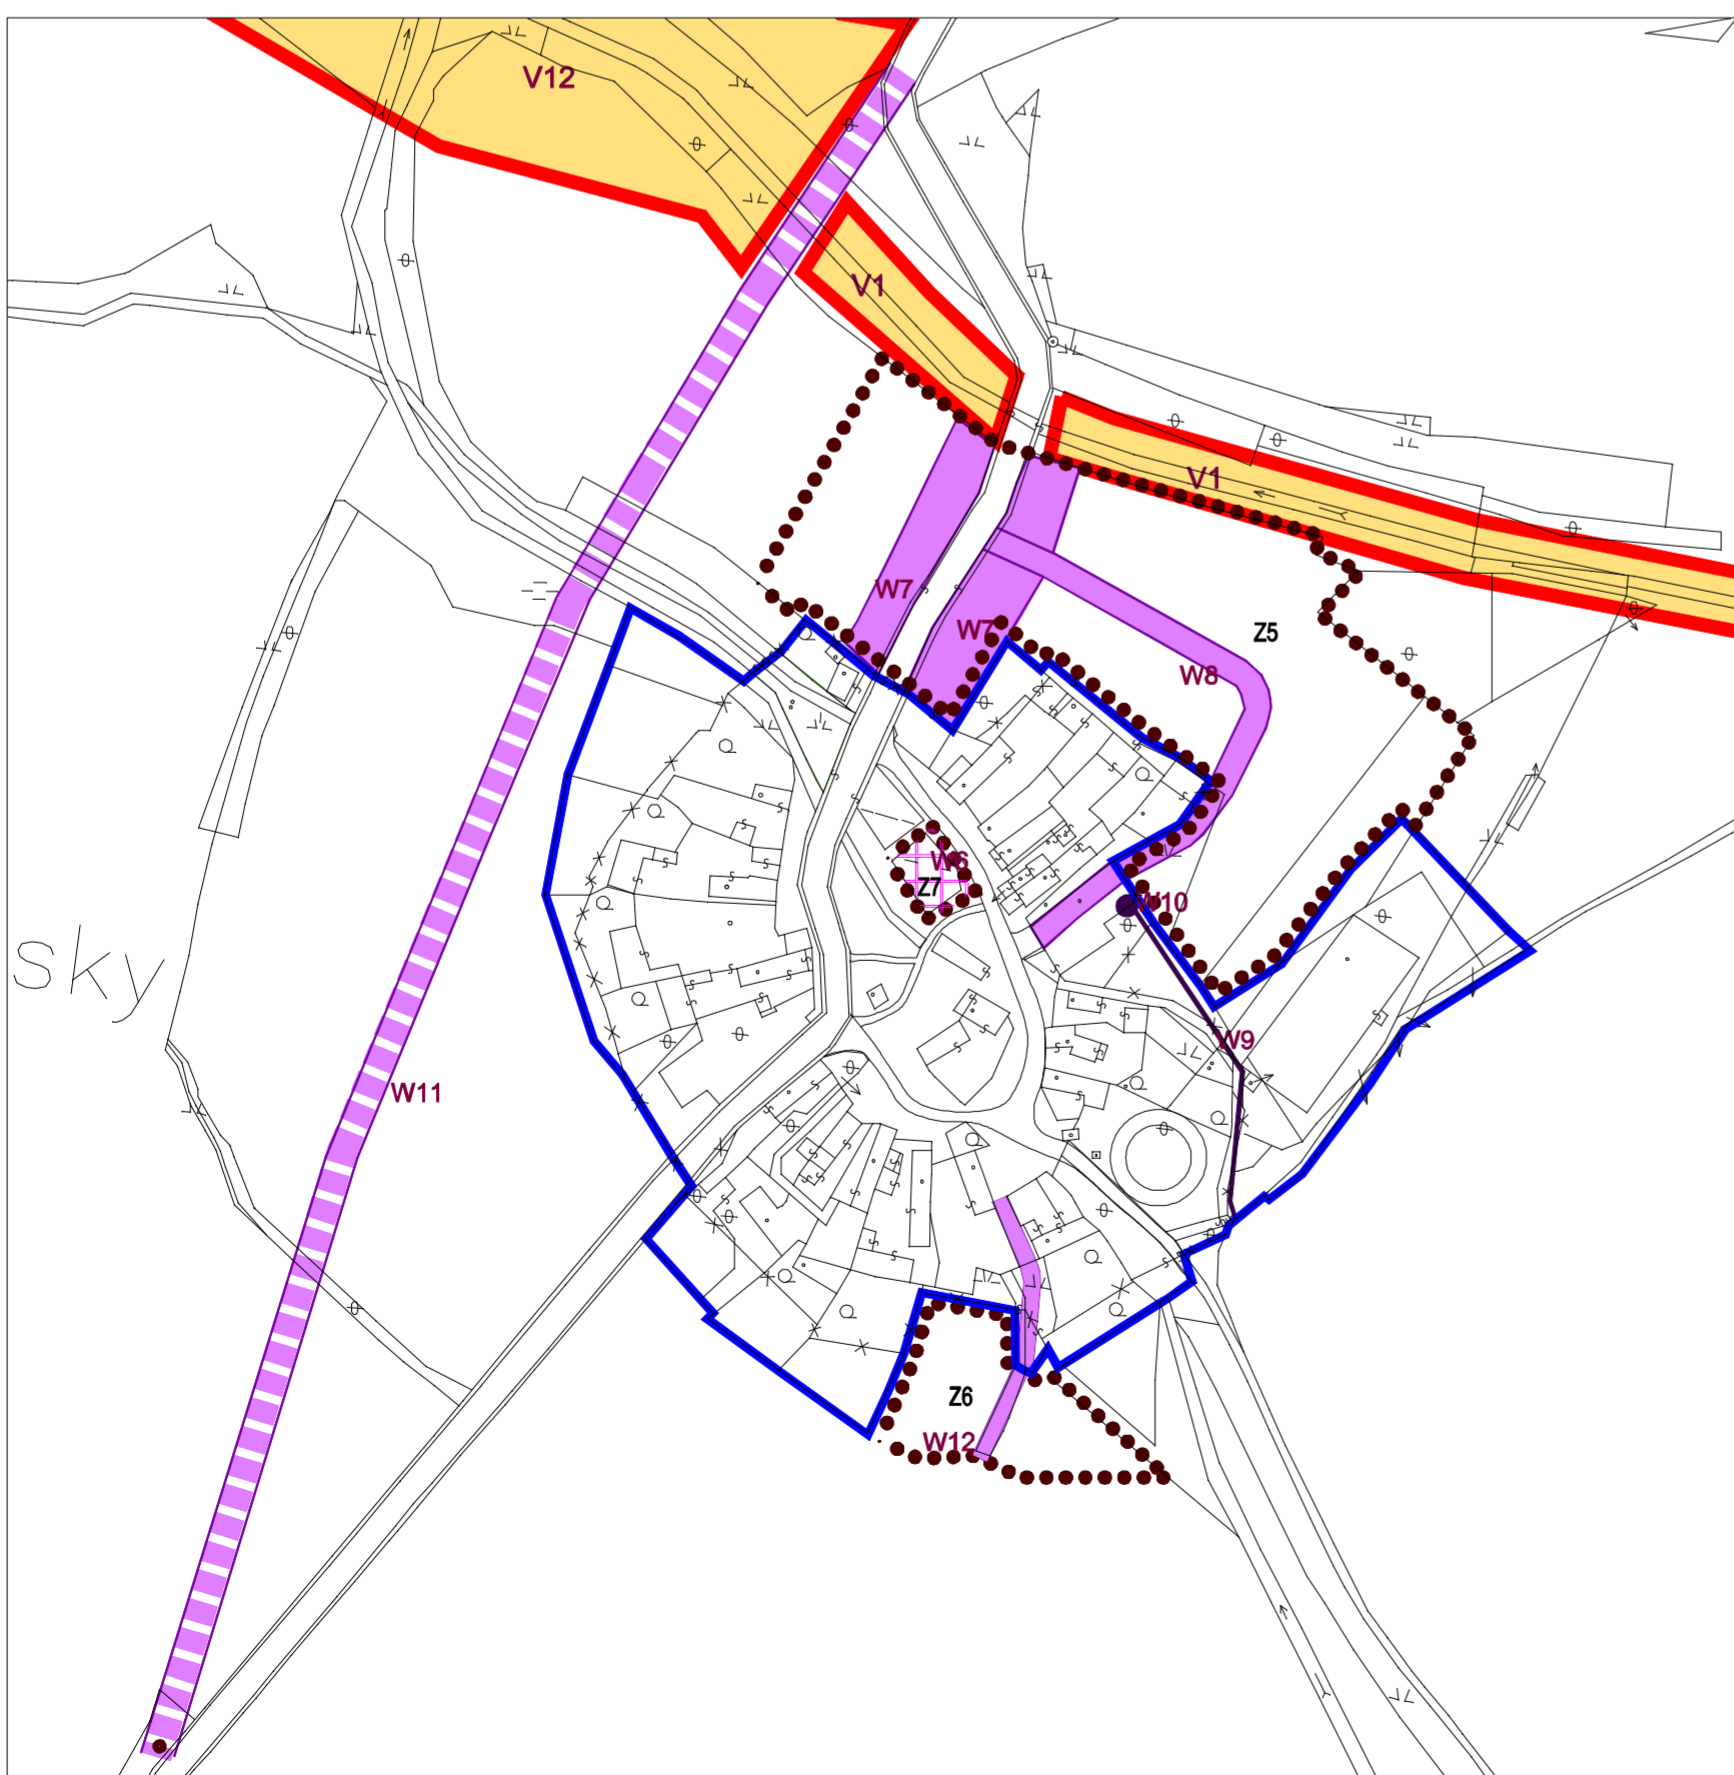

## TLESKY

### LEGENDA

plocha	linie	bod	
			HRANICE ŘEŠENÉHO ÚZEMÍ
			HRANICE ZASTAVĚNÉHO ÚZEMÍ
			ZASTAVITELNÉ PLOCHY
			veřejně prospěšné stavby
			veřejně prospěšná opatření
			místní komunikace (W1, W2, W8, W12)
			veřejná prostranství (W7)
			přeložka komunikace I/27 (W11)
			občanské vybavení pod veřejnou správou a sportoviště (W3, W6)
			kabelové vedení (W4, W9)
			trafostanice (W5, W10)
			navržené prvky ÚSES (V1 - V13)



	zpracovatel:	ing.arch.Ivana Tichá, Praha 7, Hefmanova 37	měřítko:	1:2880
	pořizovatel:	OÚ Drahouš	spolupráce ing.arch.Pavel Mansfeld	datum:
<b>ÚZEMNÍ PLÁN OBCE DRAHOUŠ</b>			stupeň dok.:	návrh
VÝKRES VÝKRES VEŘEJNĚ PROSPĚŠNÝCH STAVEB, OPATŘENÍ A ASANACÍ			č.paré:	č.výkr.:
				<b>I.3</b>